


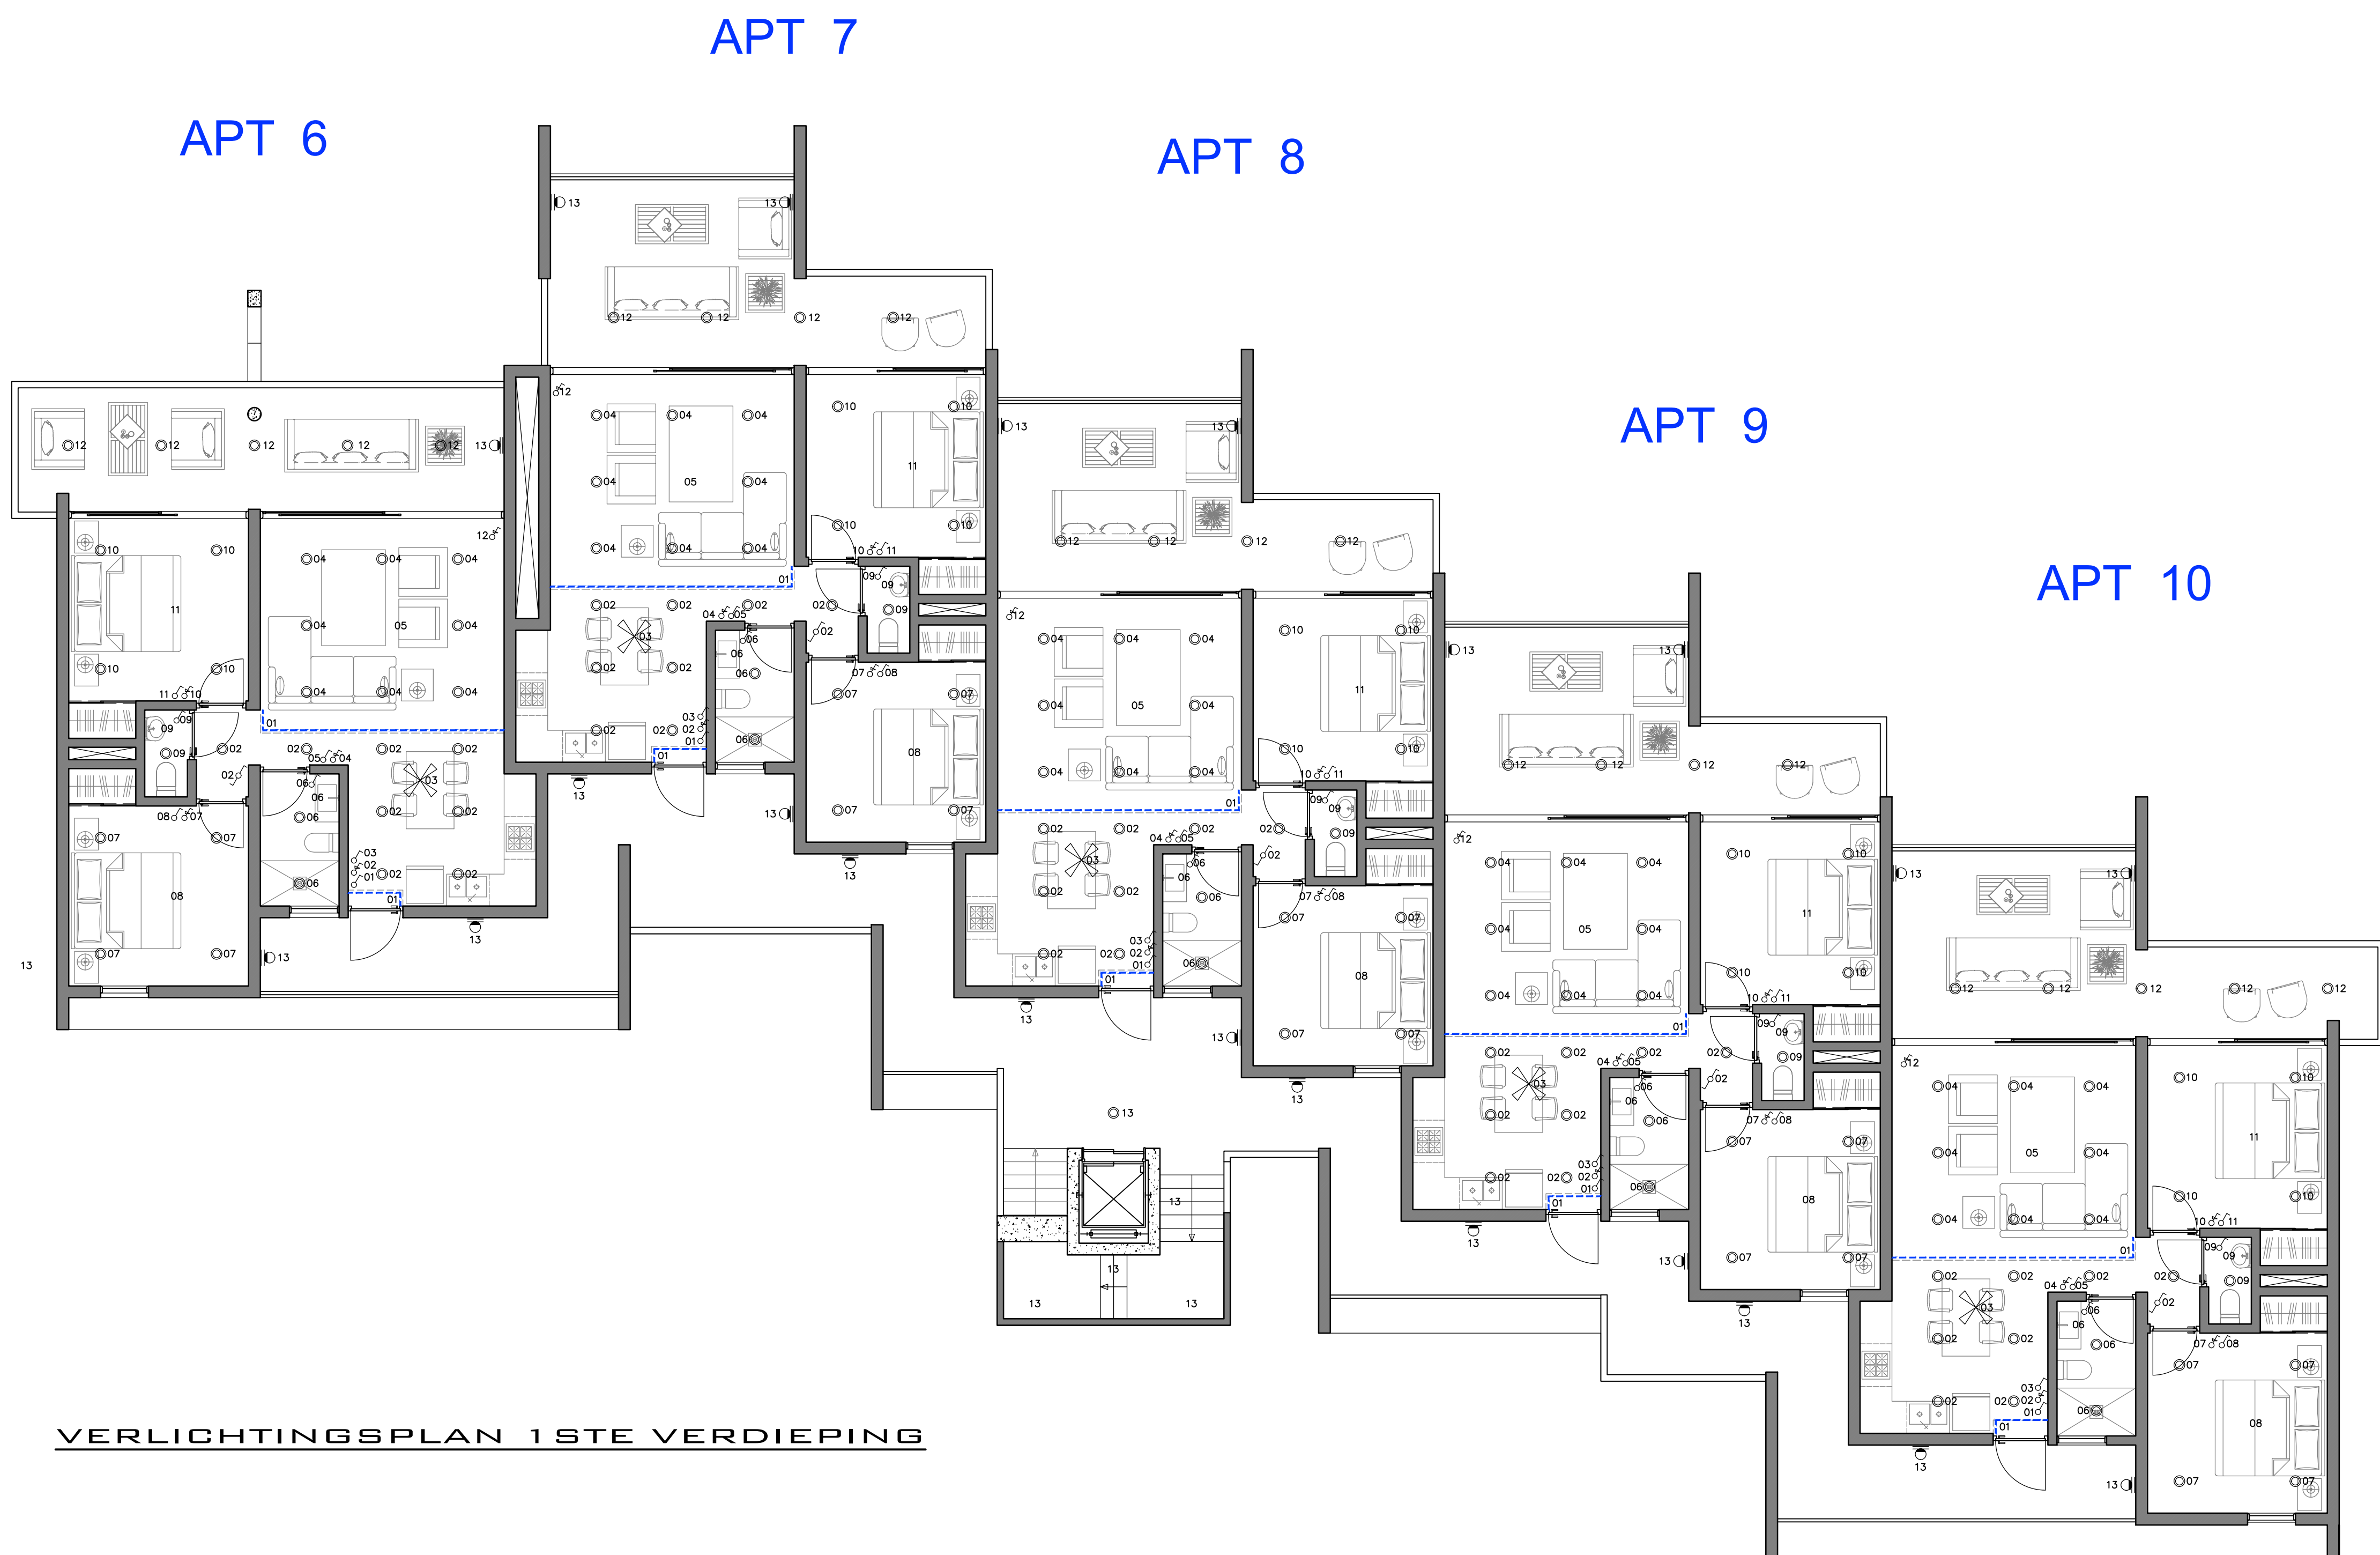

VERLICHTINGSPLAN 1STE VERDIEPING

ELEKTRA OMSCHRIJVING	
WANDARMATUUR	
WANDARMATUUR –WATERDICHT	
VERLICHTINGSARMATUUR	
VERLICHTINGSARMATUUR –WATERDICHT	
SPOT	
PLAFONDFAN	
PLAFONDFAN MET LICHT	
ZWEMBADVERICHTING	
VOETLAMP INBOUW	
TL ARMATUUR TBV KOOFPLAFOND	
FOTOCEL	
ENKELVOUDIGE WANDCONTACTDOOS 110V	
ENKELVOUDIGE WANDCONTACTDOOS 110V –WATERDICHT	
TWEEVOUDIGE WANDCONTACTDOOS 110V	
TWEEVOUDIGE WANDCONTACTDOOS 110V –WATERDICHT	
WANDCONTACTDOOS 220V	
WANDCONTACTDOOS 220V –WATERDICHT	
ENKELPOLIGE SCHAKELAAR	
TWEEPOLIGE SCHAKELAAR	
ENKELPOLIGE SCHAKELAAR –WATERDICHT	
TWEEPOLIGE SCHAKELAAR –WATERDICHT	
ENKELPOLIGE SCHAKELAAR MET DIMMER	
WISSELSCHAKELAAR	
TV AANSLUITPUNT TBV TV/RADIO	
DATA AANSLUITPUNT TBV INTERNET	
TELE AANSLUITPUNT TBV TELEFOON	
AANSLUITPUNT TBV SPEAKERS	
PLAFONDSPEAKER	
SPEAKER	
LOZE LEIDING	
SCHAKEL-VERDEELKAST/BEDIENINGSPANEEL	
AANSLUITPUNT TBV GAS	
WARMWATER	
KOUDWATER	
KOUDWATERKRAAN TBV DRIPSISTEEM	
BOILER	
AC CONDENSOR	
BEL	
- Hoogte wandarmatuur 2000+ vloer tenzij anders aangegeven	
- Hoogte schakelaars 1050+ vloer tenzij anders aangegeven	
- Hoogte wandcontactdozen 300 + vloer tenzij anders aangegeven	
- Alle wandcontactdozen zijn 220V tenzij anders aangegeven	
- Alle buiten verlichtingen op fotocel tenzij anders aangegeven	
- Alle hoogten zijn vanaf de afgewerkte vloer	

ALLE MATEN IN HET WERK CONTROLEREN

B

Bohorquez

Architecten

Filaam : 21_PALM_WT 220520-EK

BOHORQUEZ ARCHITECTEN			
Projekt :	APPARTEMENTEN COMPLEX	Datum :	20.MEI.2022
Projektnummer :	21_PALM		
Opdrachtgever :	DHR. PALM	Revisie :	- - - - -
Onderdeel :	VERLICHTINGSPLAN 1STE VERDIEPING		
Projektfase :	WERKTEKENINGEN		
Schaal :	1:75		
Saturnusstraat 14	Tel :		
Willemstad	Cell :	599 9 690 6525	
Curaçao	Fax :		
Netherlands Antilles	E-mail :	bohorquezarchitecten@gmail.com	

WT-02