


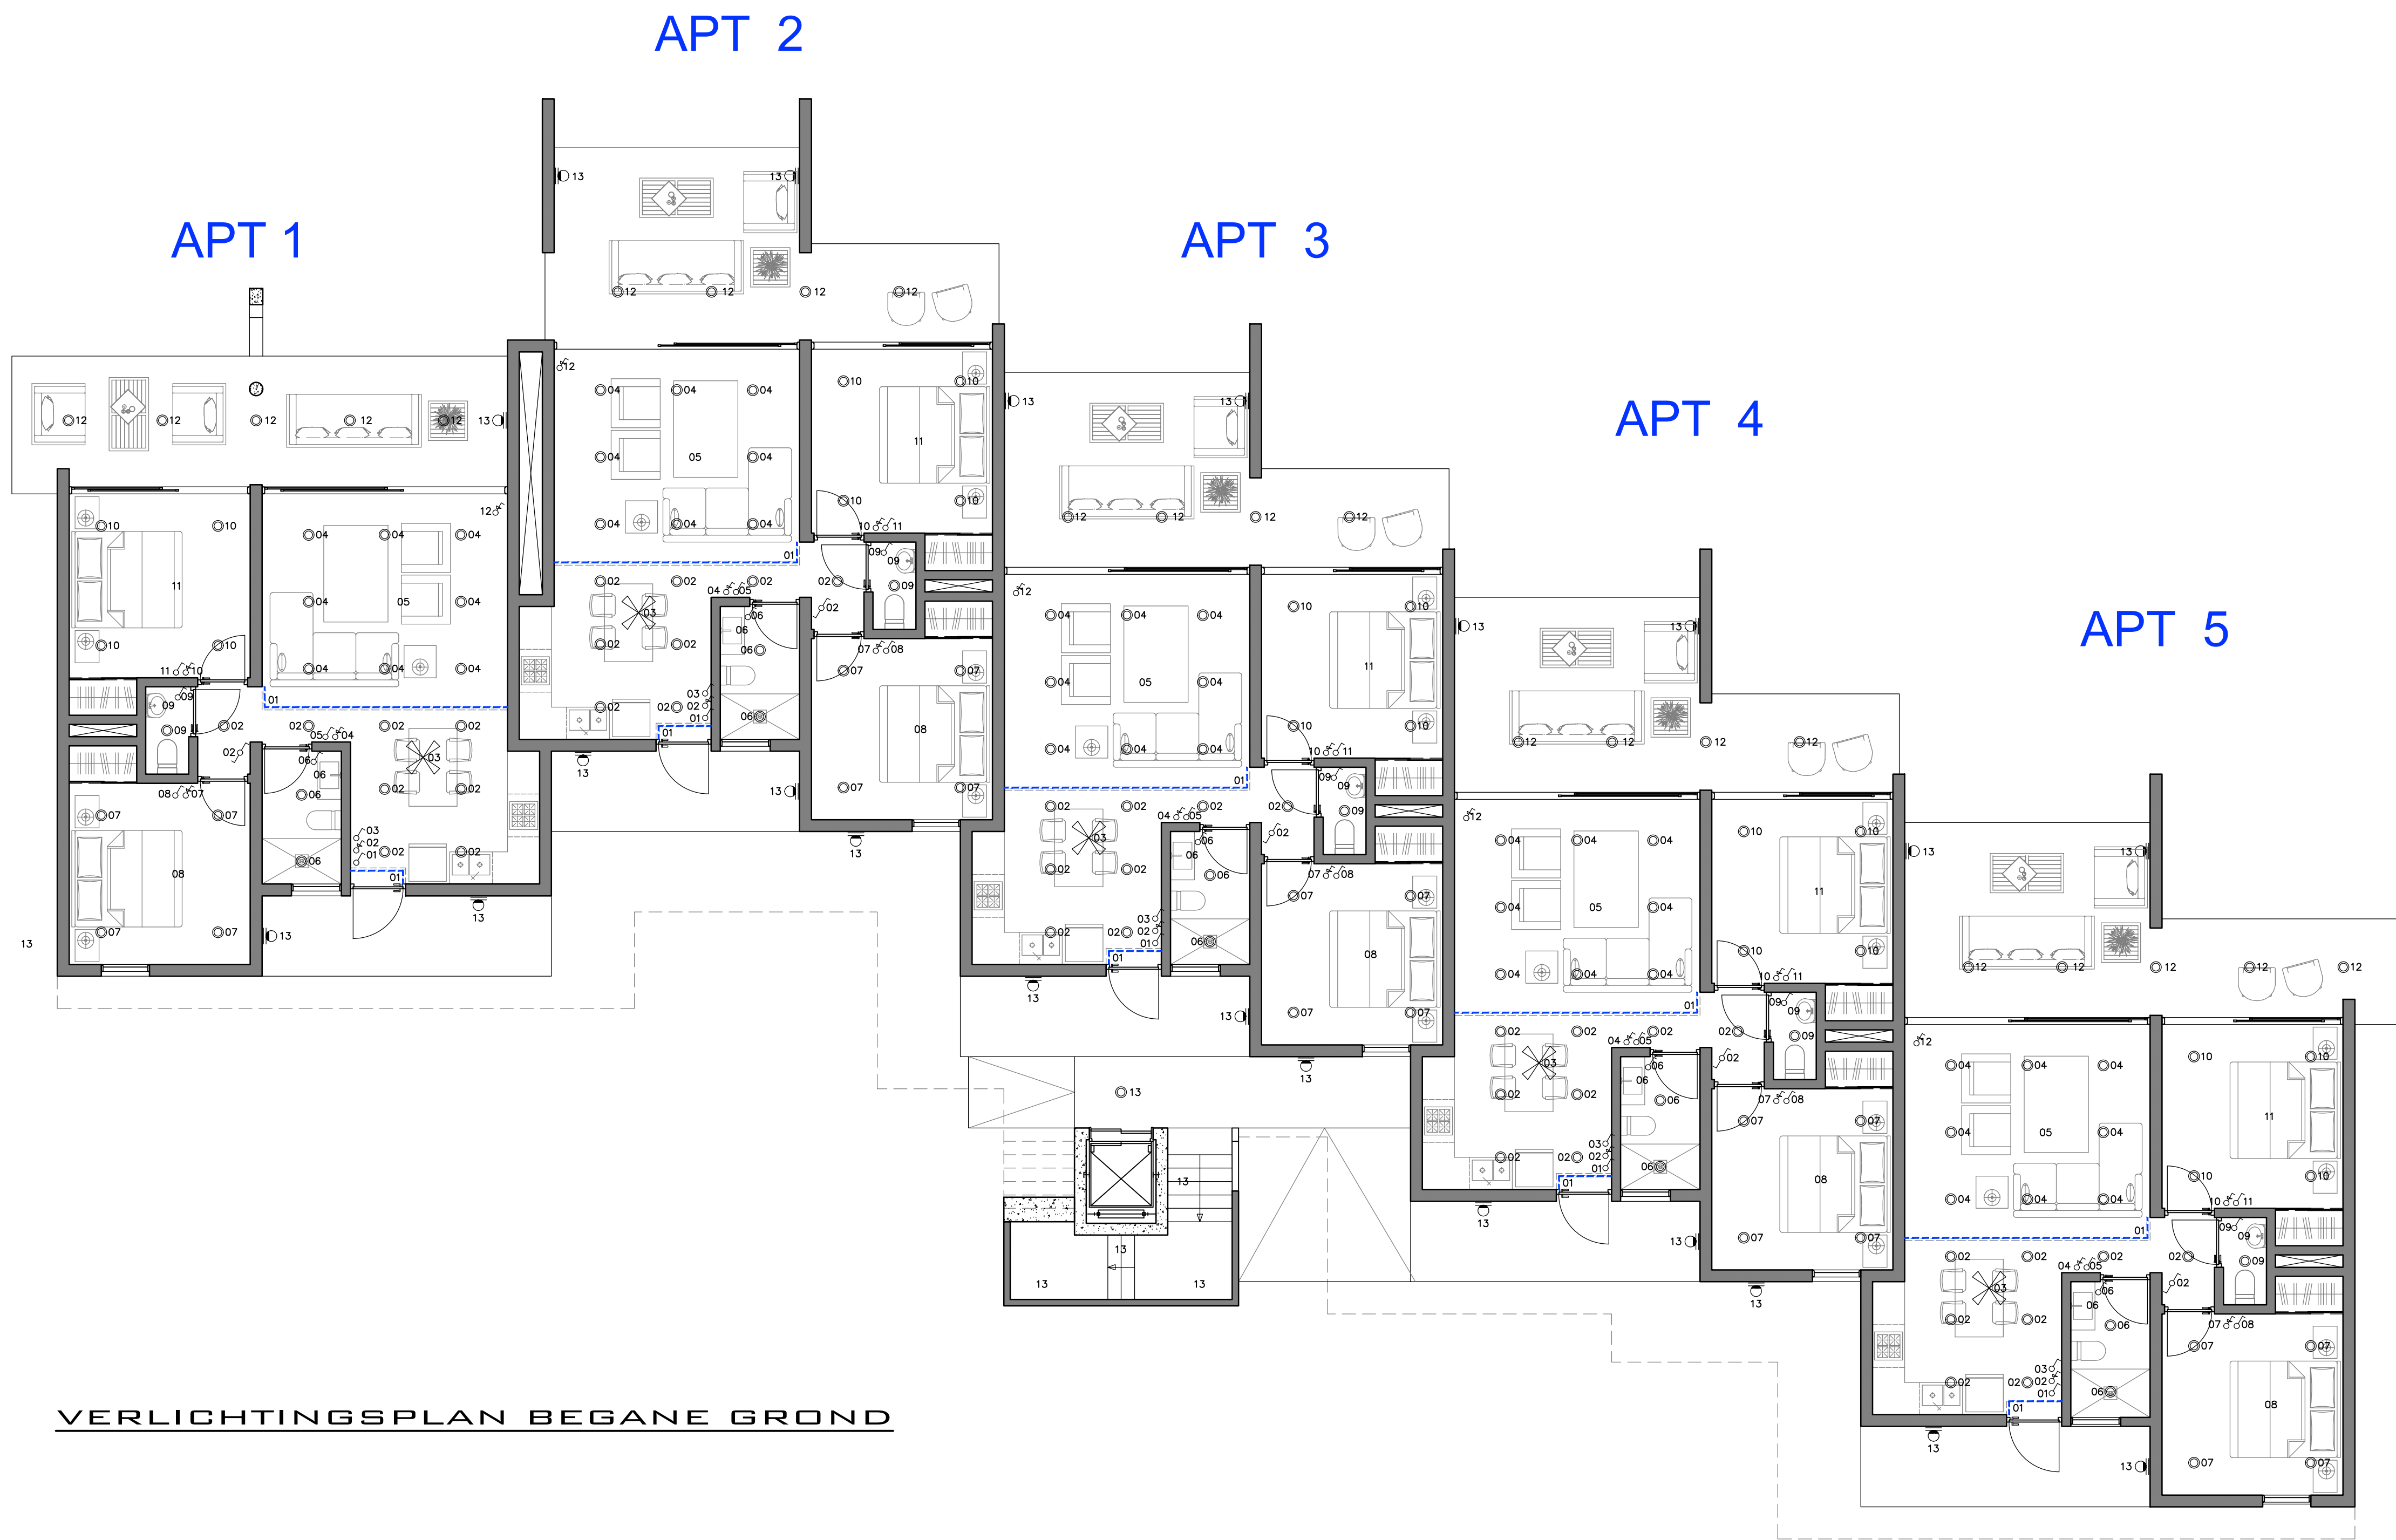

VERLICHTINGSPLAN BEGANE GROND

ELEKTRA OMSCHRIJVING	
WANDARMATUUR	
WANDARMATUUR –WATERDICHT	
VERLICHTINGSARMATUUR	
VERLICHTINGSARMATUUR –WATERDICHT	
SPOT	
PLAFONDFAN	
PLAFONDFAN MET LICHT	
ZWEMBADVRLICHTING	
VOETLAMP INBOUW	
TL ARMATUUR TBV KOOFPLAFOND	
FOTOCEL	
ENKELVOUDIGE WANDCONTACTDOOS 110V	
ENKELVOUDIGE WANDCONTACTDOOS 110V –WATERDICHT	
TWEEVOUDIGE WANDCONTACTDOOS 110V	
TWEEVOUDIGE WANDCONTACTDOOS 110V –WATERDICHT	
WANDCONTACTDOOS 220V	
WANDCONTACTDOOS 220V –WATERDICHT	
ENKELPOLIGE SCHAKELAAR	
TWEEPOLIGE SCHAKELAAR	
ENKELPOLIGE SCHAKELAAR –WATERDICHT	
TWEEPOLIGE SCHAKELAAR –WATERDICHT	
ENKELPOLIGE SCHAKELAAR MET DIMMER	
WISSELSCHAKELAAR	
TV AANSLUITPUNT TBV TV/RADIO	
DATA AANSLUITPUNT TBV INTERNET	
TEL AANSLUITPUNT TBV TELEFOON	
AANSLUITPUNT TBV SPEAKERS	
PLAFONDSPEAKER	
SPEAKER	
LOZE LEIDING	
SCHAKEL-VERDEELKAST/BEDIENINGSPANEEL	
AANSLUITPUNT TBV GAS	
WARMWATER	
KOUDWATER	
KOUDWATERKRAAN TBV DRIPSISTEEM	
BOILER	
AC CONDENSOR	
BEL	
- Hoogte wandarmatuur 2000+ vloer tenzij anders aangegeven	
- Hoogte schakelaars 1050+ vloer tenzij anders aangegeven	
- Hoogte wandcontactdozen 300 + vloer tenzij anders aangegeven	
- Alle wandcontactdozen zijn 220V tenzij anders aangegeven	
- Alle buiten verlichtingen op fotocel tenzij anders aangegeven	
- Alle hoogten zijn vanaf de afgewerkte vloer	

ALLE MATEN IN HET WERK CONTROLEREN

B

Bohorquez

Architecten

Project : APARTEMENTEN COMPLEX

Projektnummer : 21_PALM

Opdrachtgever : DHR. PALM

Onderdeel : VERLICHTINGSPLAN BEGANE GROND

Projectfase : WERKTEKENINGEN

Schaal : 1:75

Datum : 20.MEI.2022

Revisie : -

Revisie : -

Revisie : -

Revisie : -

Saturnusstraat 14

Willemstad

Curaçao

Netherlands Antilles

Tel : 599 9 690 6525

Cell : 599 9 690 6525

Fax : 599 9 690 6525

E-mail : bohorquezarchitecten@gmail.com

WT-01

WT-01

WT-01

Alle maten in het werk controleren

Alle maten in het werk controleren

Alle maten in het werk controleren