

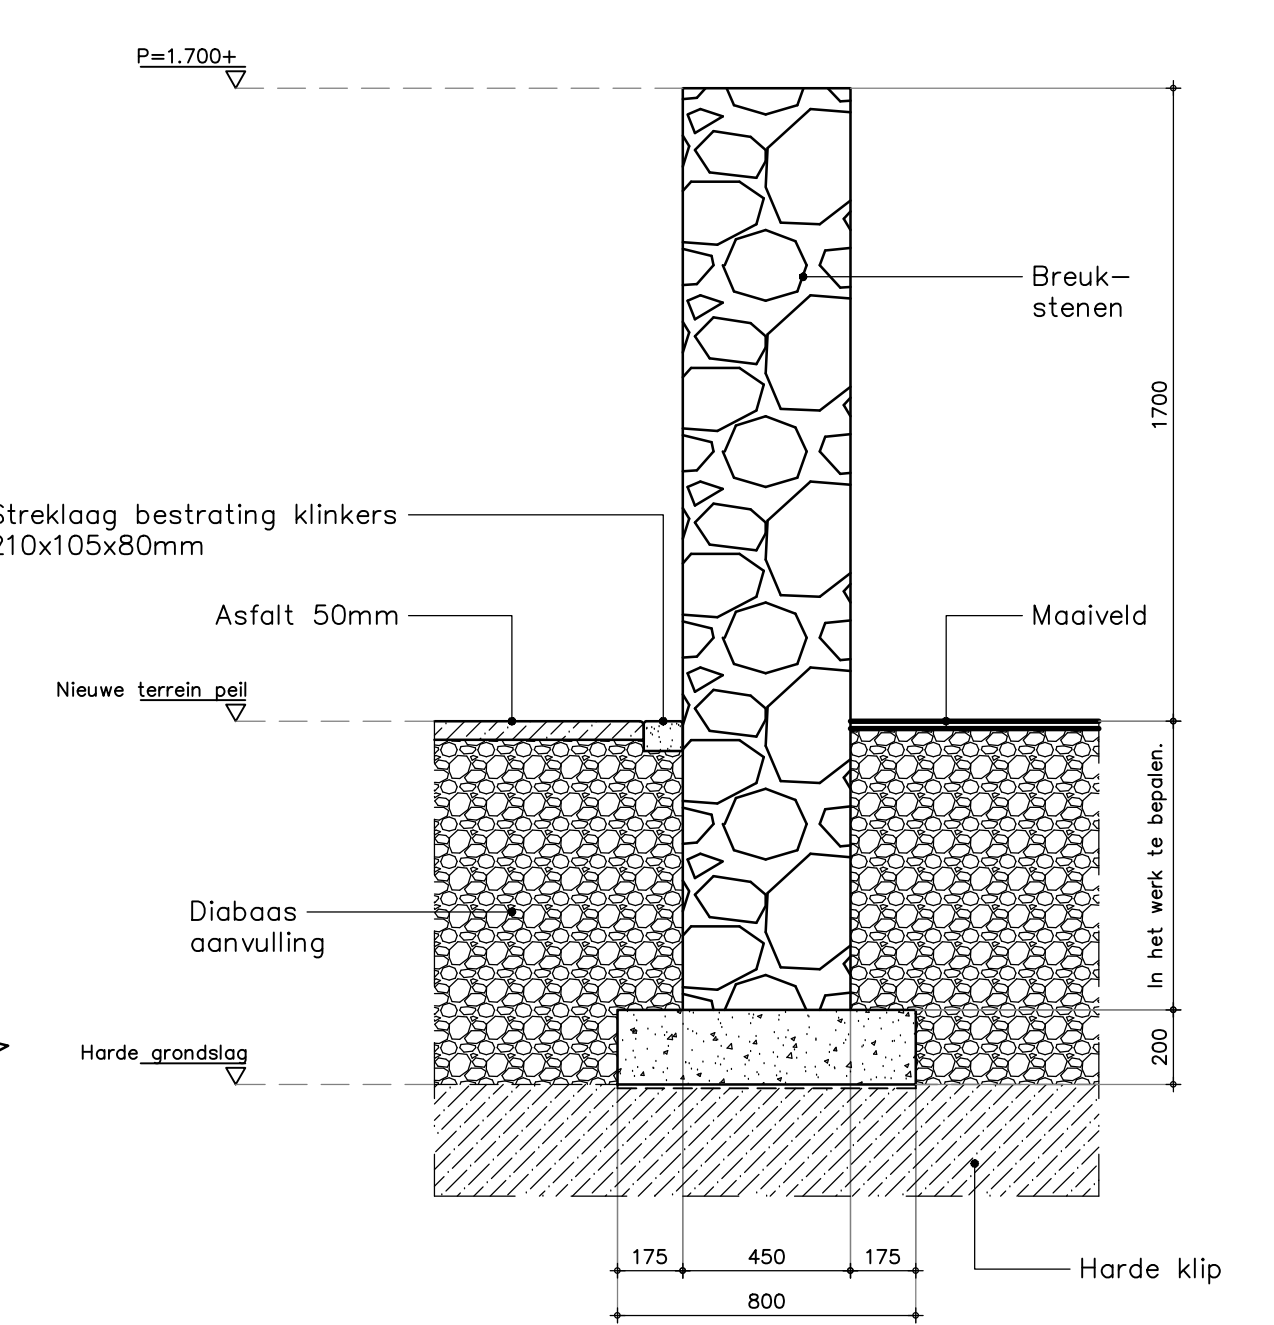


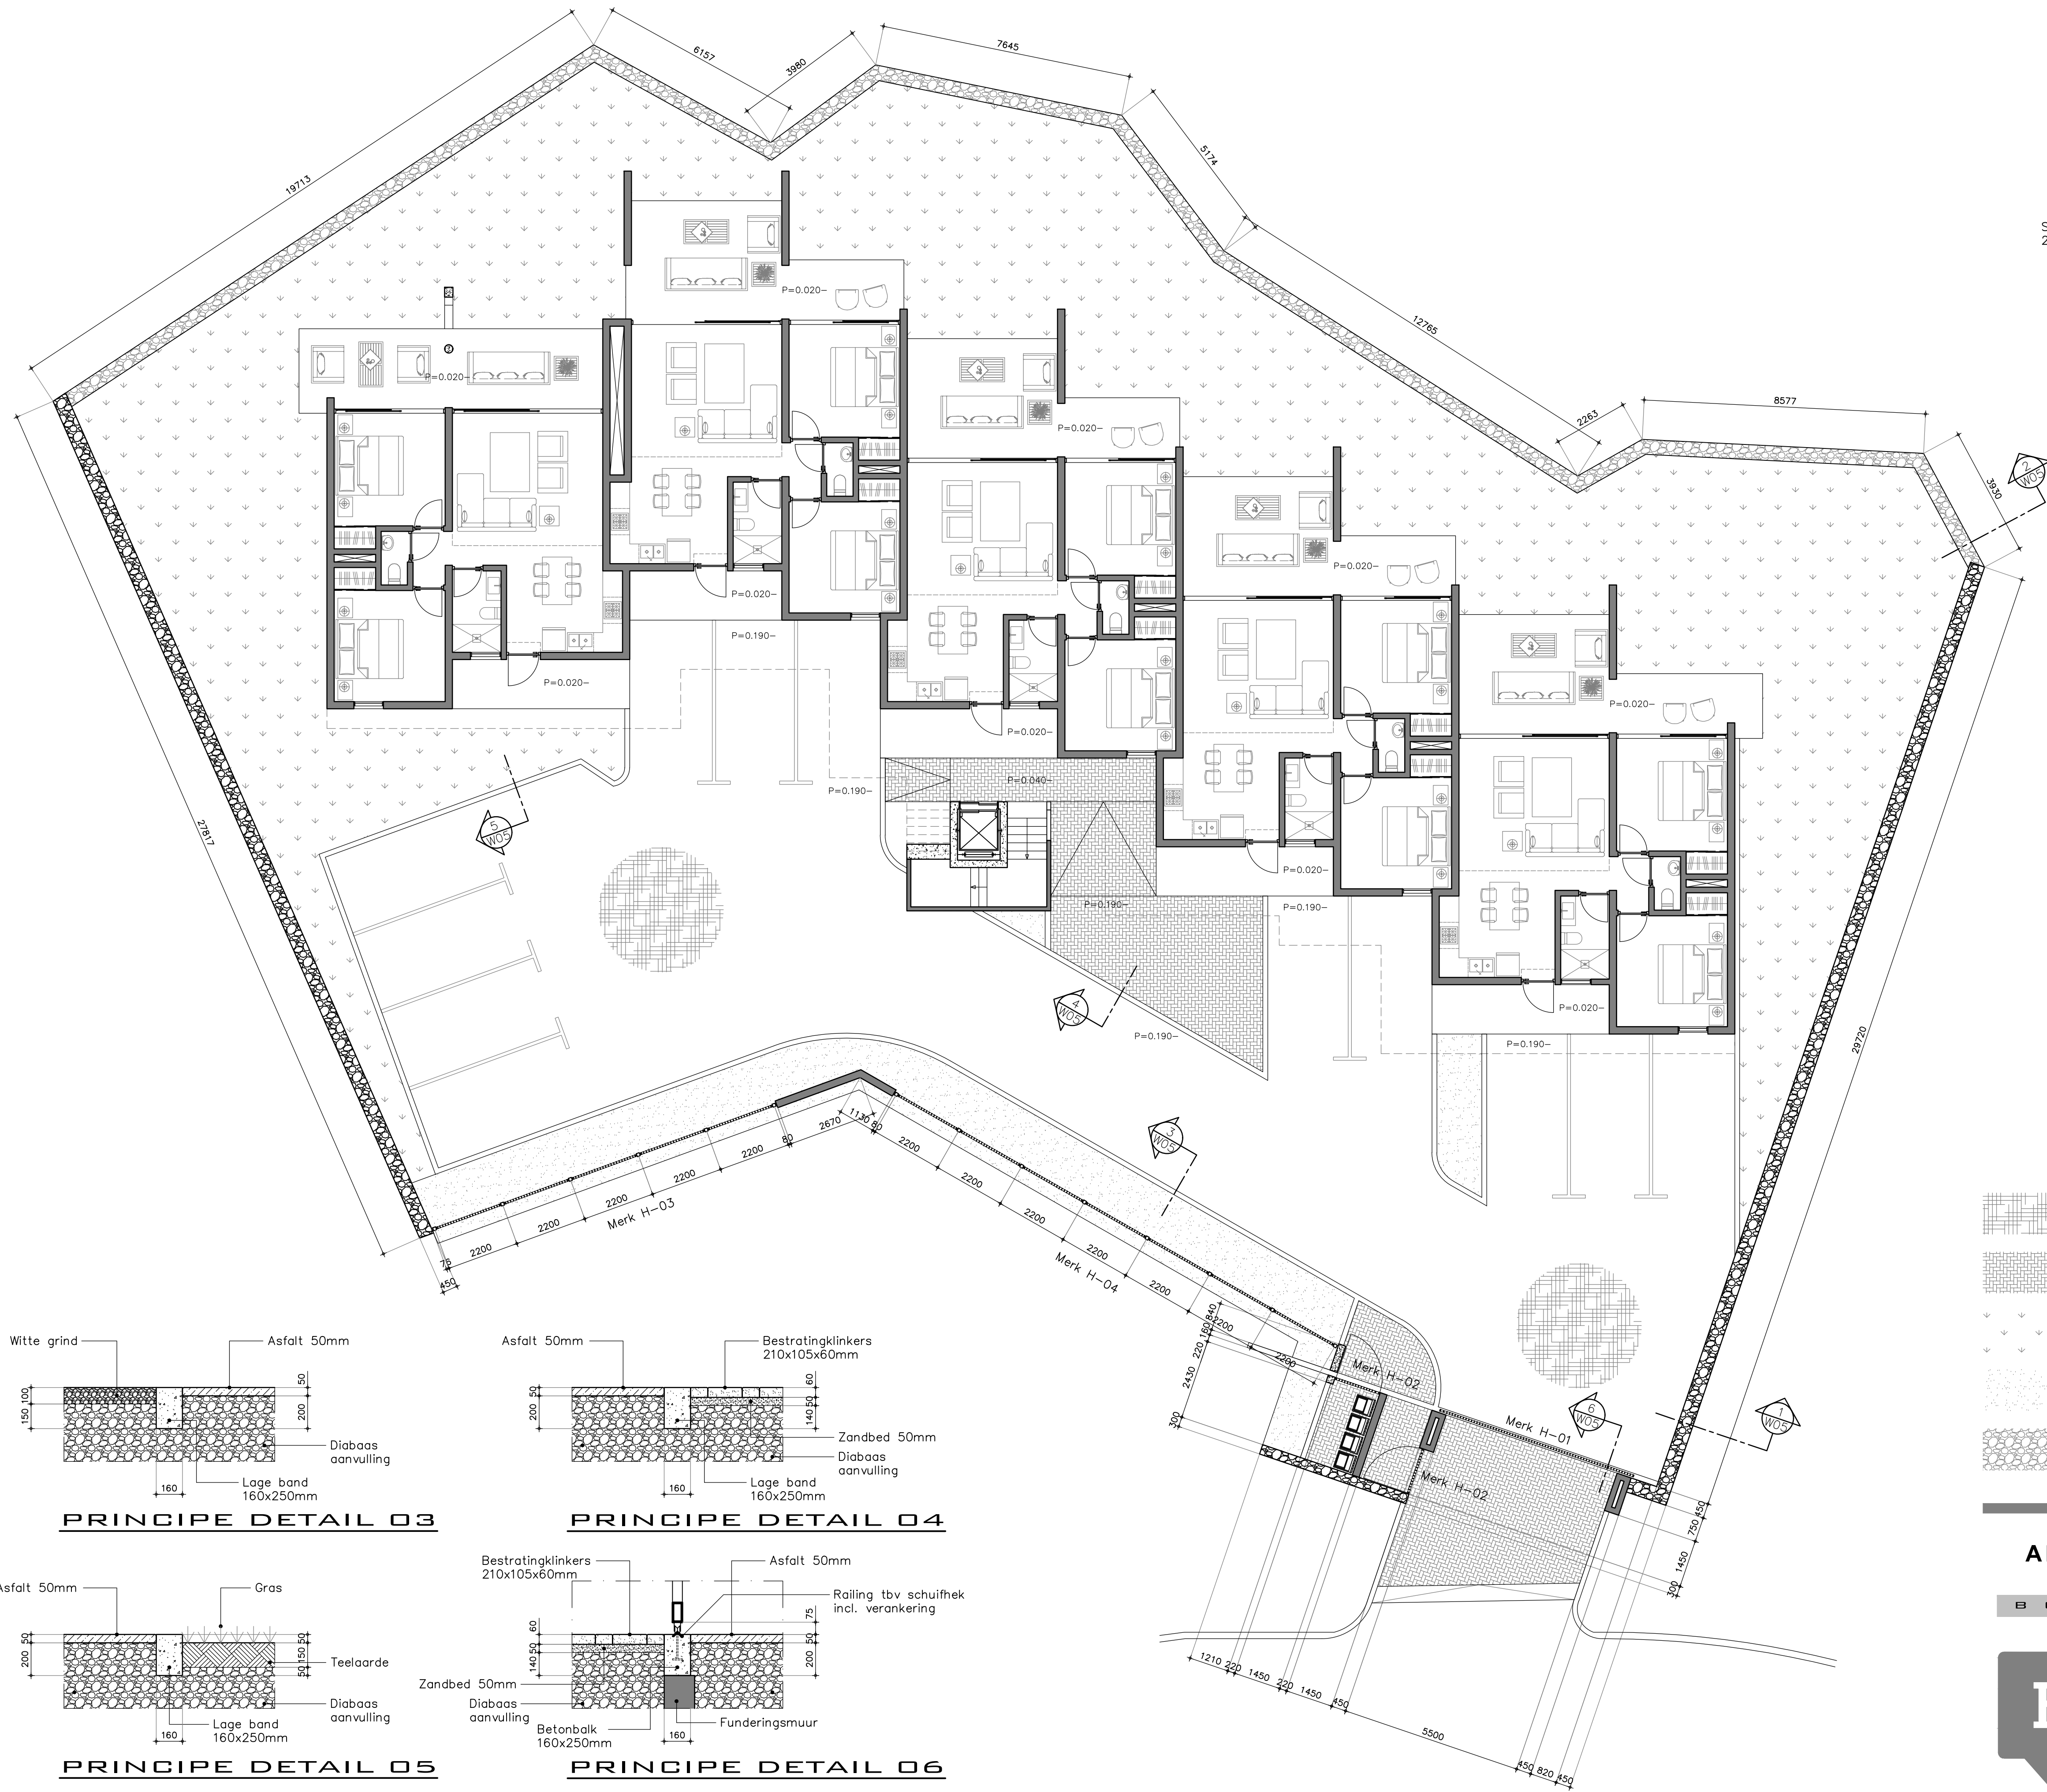

PRINCIPE DETAIL 01

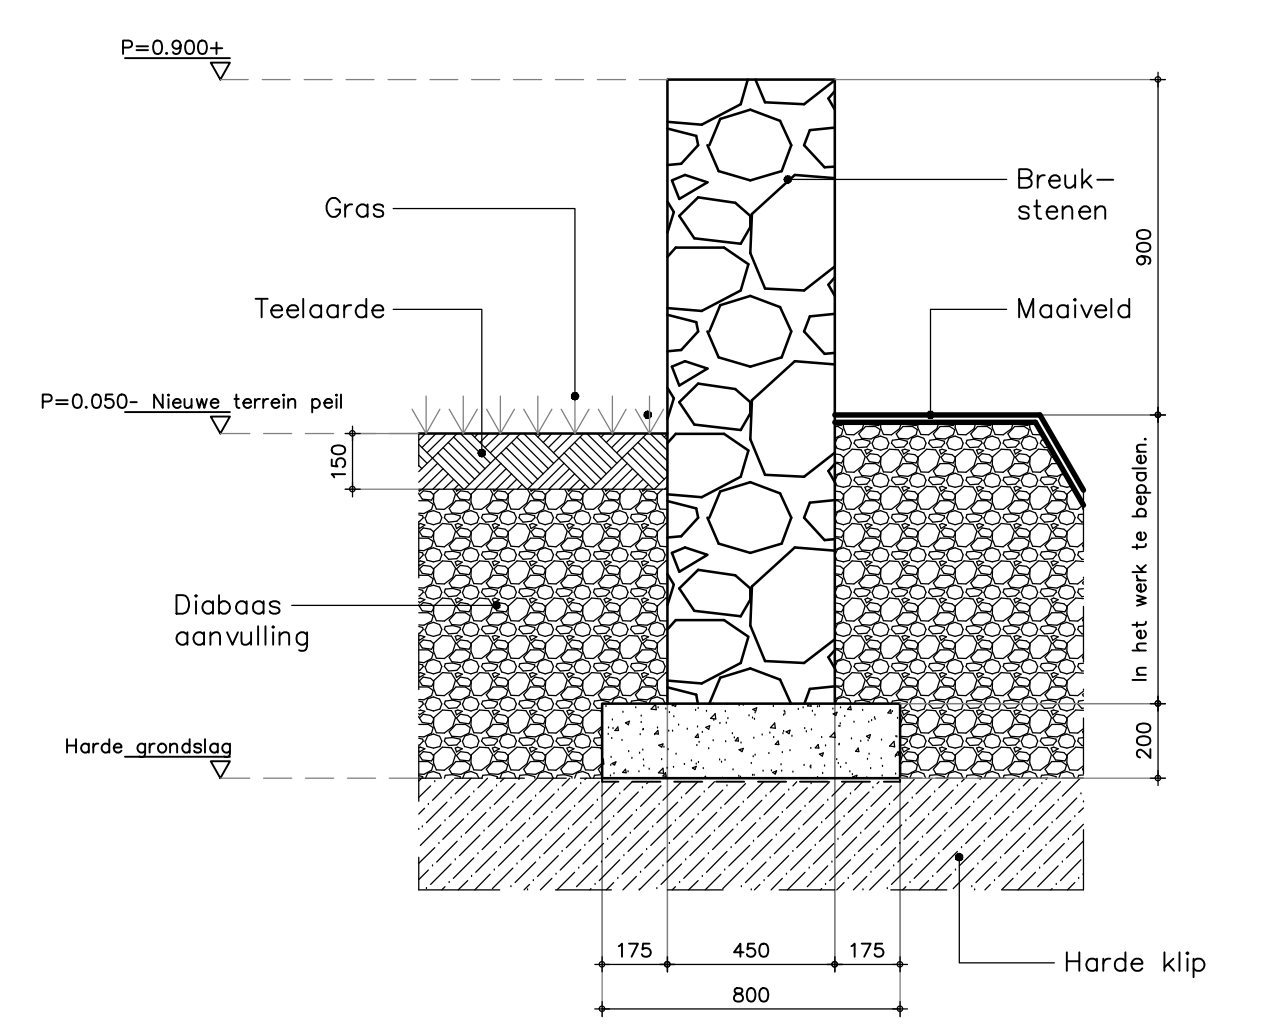

PRINCIPE DETAIL 02

Legenda

- Asfalt
- Bestrating klinkers 210x105x80mm
- Groen (gras en beplanting)
- Wit grind
- Breukstenen muur
- Muurconstructie

ALLE MATEN IN HET WERK CONTROLEREN

B

Bohorquez

Architecten

Filenaam : 21_PALM_WT 220520-EK

Project :
Projectnummer :
Opdrachtgever :
Onderdeel :
Projectfase :
Schaal :

APPARTEMENTEN COMPLEX
21_PALM
DHR. PALM
INFRA, TERREINSCHIEDINGEN EN DETAILS
WERKTEKENINGEN
1:100/20

Datum :
Revisie :
Tel :
Cell :
Fax :
E-mail :

20.MEI.2022
-
-
599 9 690 6525
-
bohorquezarchitecten@gmail.com

PRINCIPE DETAIL 03

PRINCIPE DETAIL 04

PRINCIPE DETAIL 05

PRINCIPE DETAIL 06